ГРАФИЧЕСКОЕ ОПИСАНИЕ МЕСТОПОЛОЖЕНИЯ ГРАНИЦ ПУБЛИЧНОГО СЕРВИТУТА

1. Местоположения границ публичного сервитута	**Самарская область, Кинель-Черкасский район, с. Новые Ключи**
2. Система координат	**МСК-63**
3. Метод определения координат	**метод спутниковых геодезических измерений**
4. Площадь публичного сервтута	**303 кв.м.**

Обозначение характерных точек границы	**Координаты, м**		**Средняя квадратическая погрешность положения характерной точки (M_t), м**
	X	**Y**	
1	**2**	**3**	**4**
1	399507,25	2289330,07	0.1
2	399507,05	2289330,19	0.1
3	399497,22	2289334,88	0.1
4	399490,84	2289335,38	0.1
5	399490,52	2289331,39	0.1
1	399507,25	2289330,07	0.1
6	400491,87	2289249,70	0.1
7	400494,45	2289252,76	0.1
8	400444,54	2289292,86	0.1
9	400441,96	2289289,80	0.1
6	400491,87	2289249,70	0.1

СХЕМА РАСПОЛОЖЕНИЯ ГРАНИЦ ПУБЛИЧНОГО СЕРВИТУТА

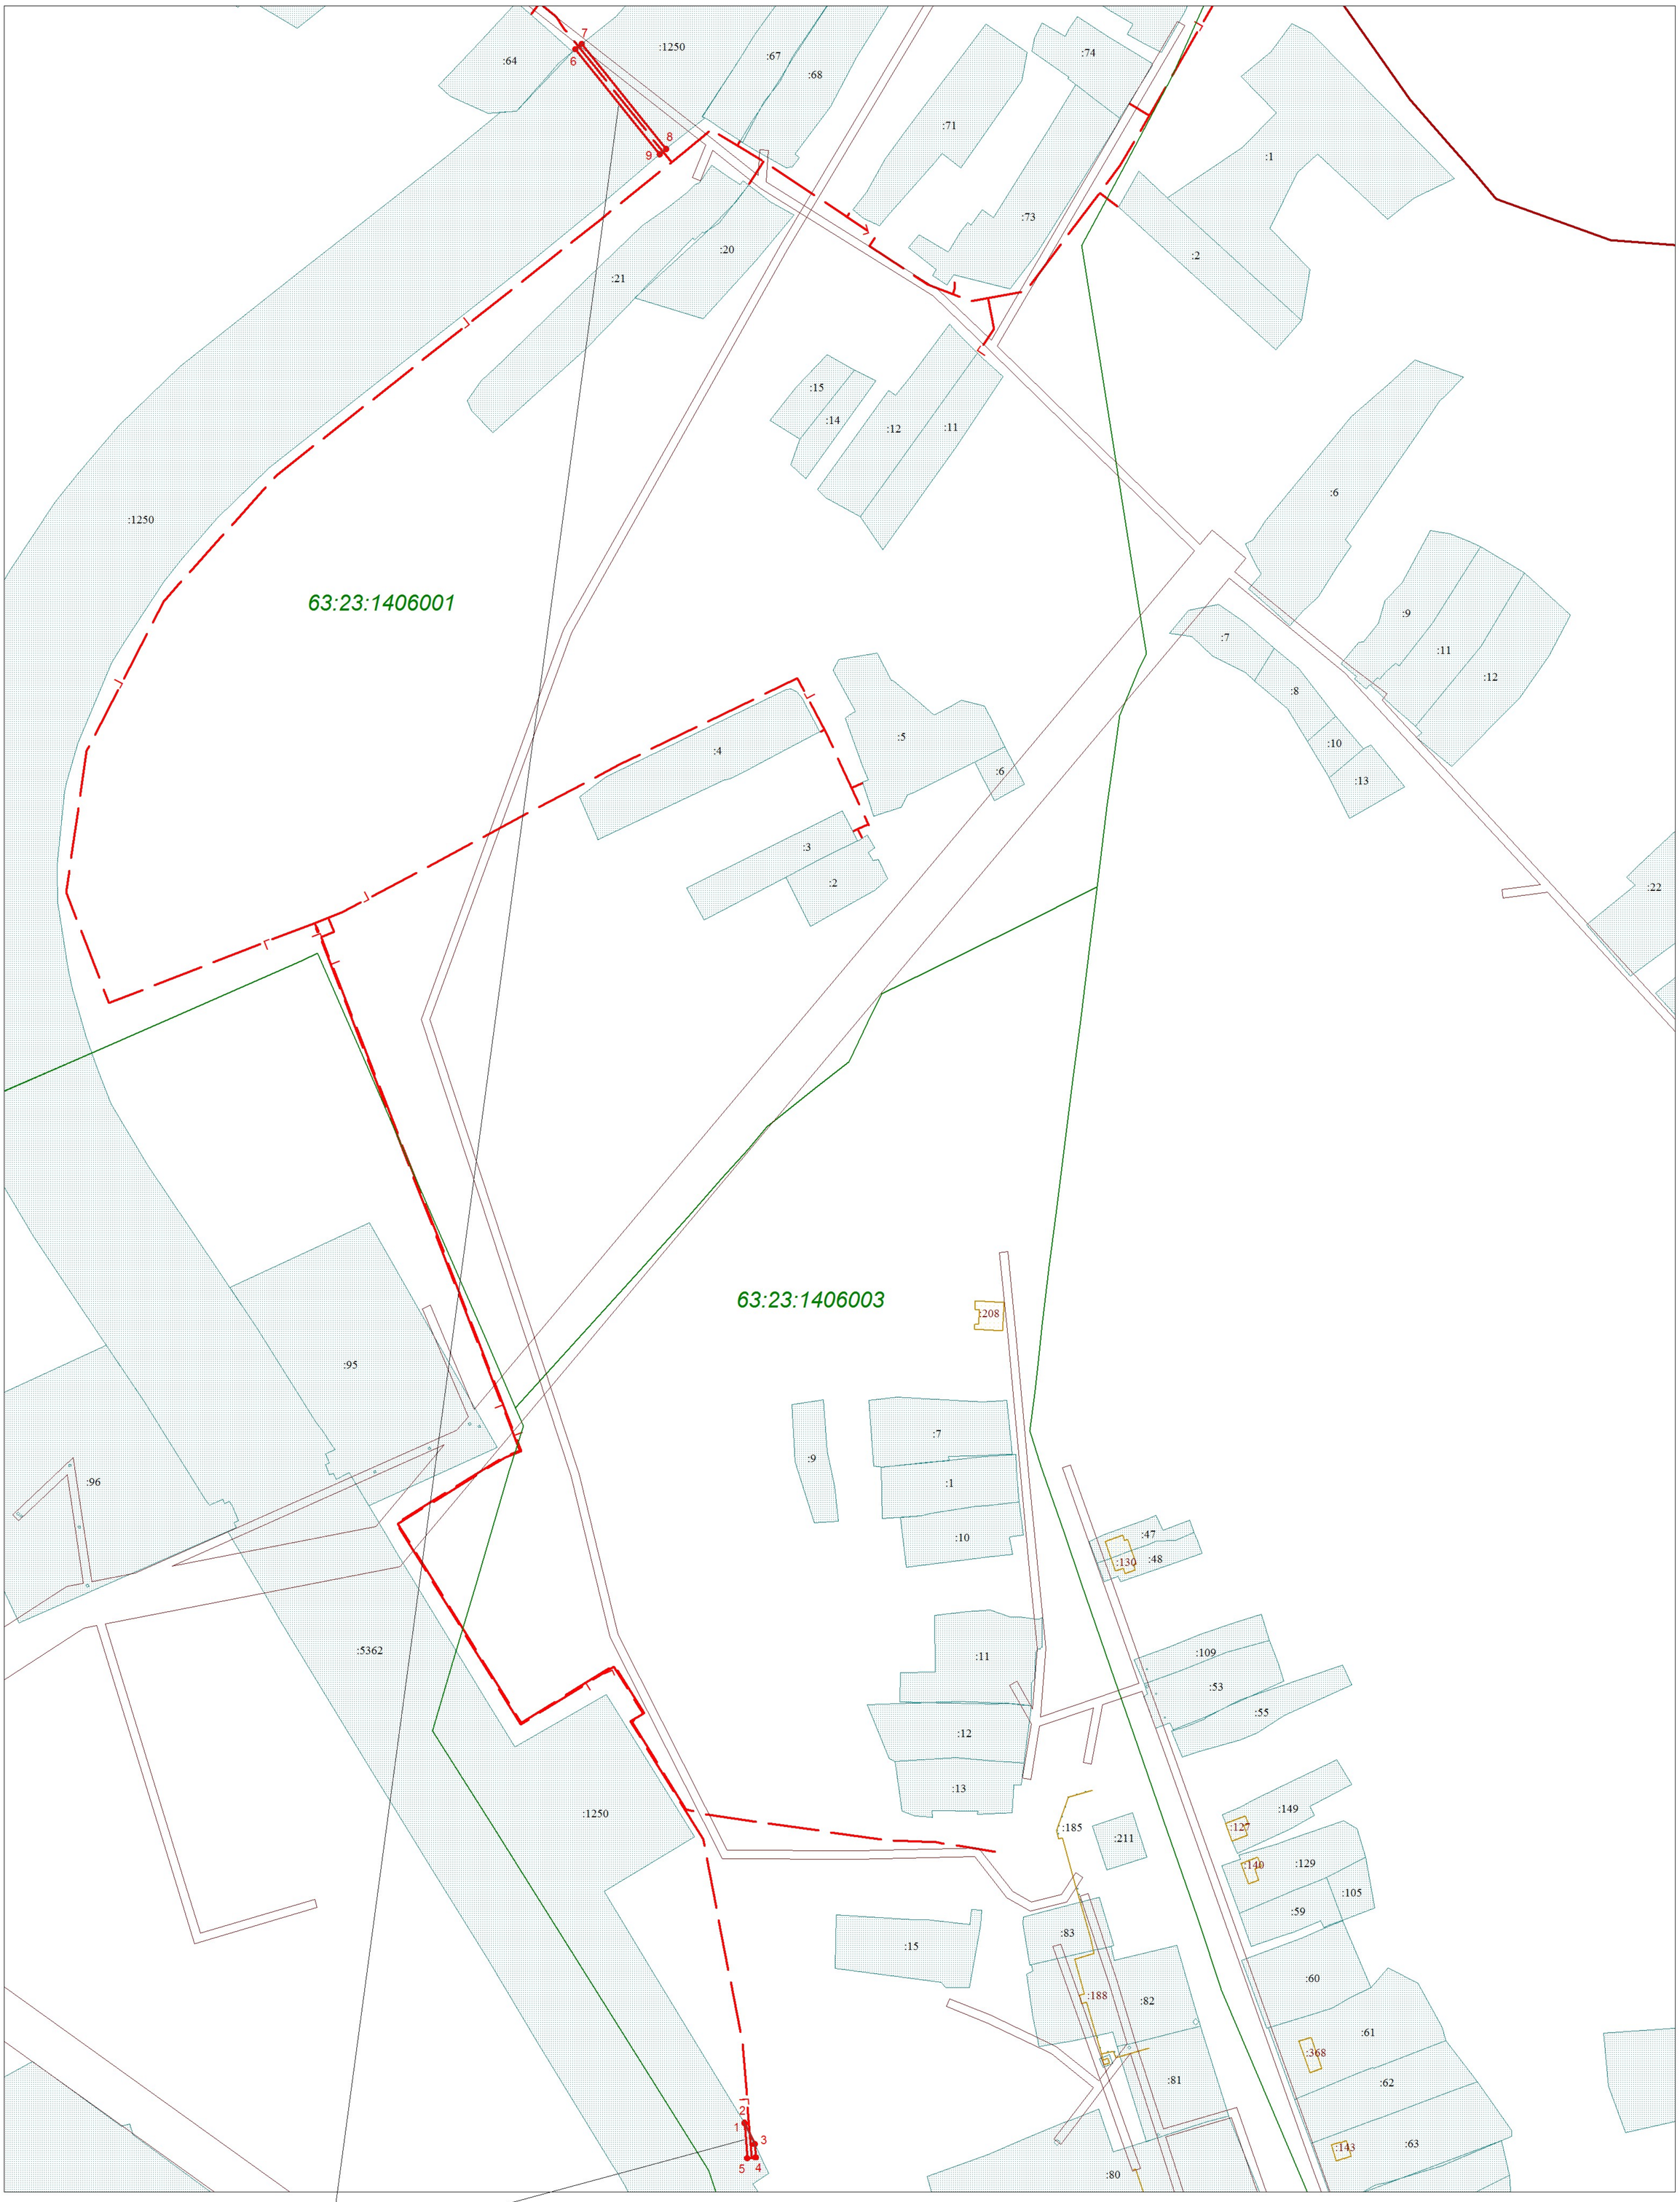

Масштаб 1:3000

Граница публичного сервитута

Условные обозначения

	Границы кадастрового квартала	63:23:1406001	Номера кадастрового квартала		Граница ОКС включенных в ЕГРН
	Граница земельных участков включенных в ЕГРН		Границы охранных зон	•	Характеная точка границы
:2471	Надпись кадастрового номера земельного участка		Граница публичного сервитута	1	Обозначение новой характерной точки
:2466	Надпись кадастрового номера ОКС		Граница проектного инженерного сооружения		